


Поз.	Обозначение	Наименование	Кол.	Масса ед., кг	Приме- чание
1	T-1, T-2	Трансформатор до 1000 кВА	2		
2		РУВН на базе ячеек серии RM-6 IIDI на 4 функции	2		
3		РУНН на базе ячеек серии Prisma P+ или ЦО-70	1		
4	ЯСН1, ЯСН2	Ящик собственных нужд	2		
5	ЩУ	Щит учета	1		

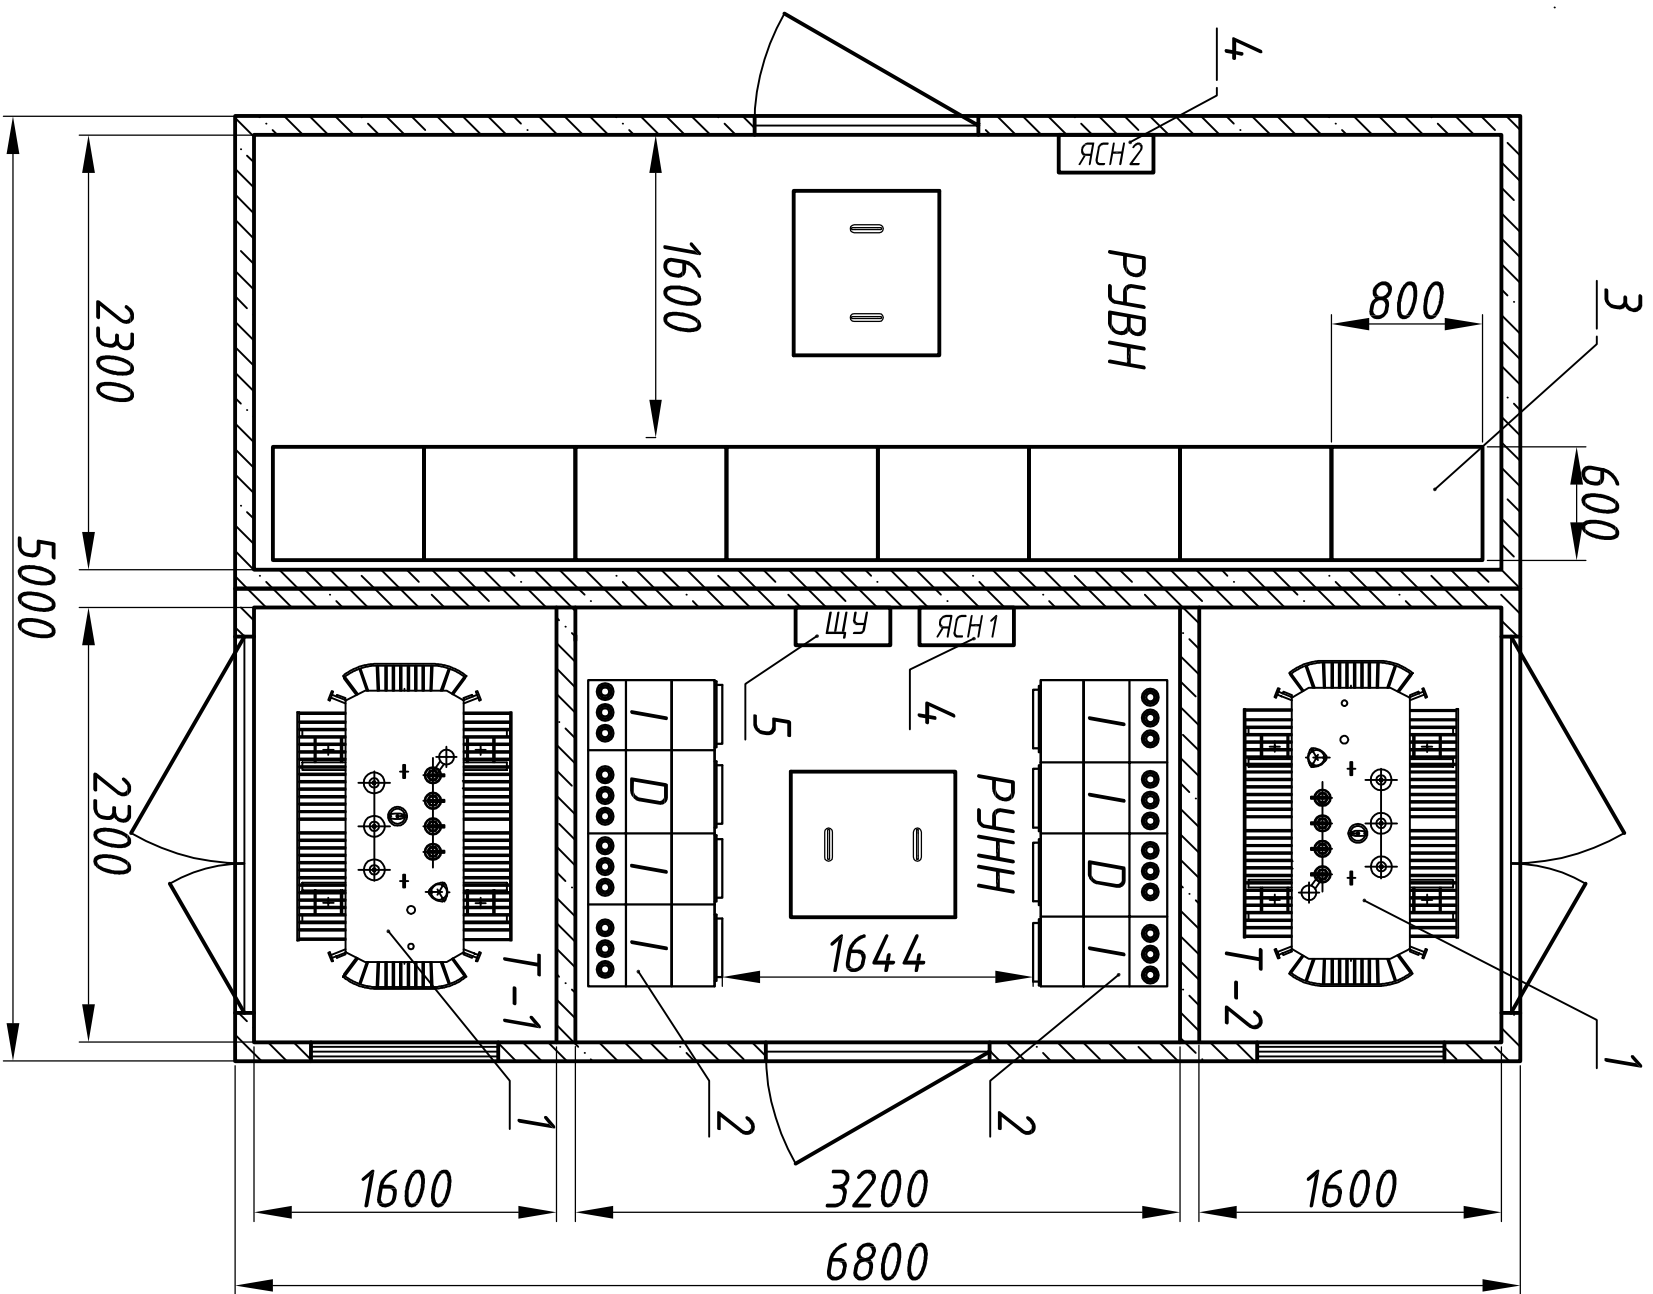


Поз.	Обозначение	Наименование	Кол.	Масса ед., кг	Приме- чение
1	T-1, T-2	Трансформатор до 1000 кВА	2		
2		РУВН на базе ячеек серии			
		RM-6 IIDI на 4 функции	2		
3		РУНН на базе ячеек серии			
		Prisma P+ или ЦО-70	1		
4	ЯСН1, ЯСН2	Ящик собственных нужд	2		
5	ЩУ	Щит учета	1		

						БЭМ.100.004 ТЧ	
Изм./Лист	№ докум.	Подп.	Дата			2 БКТПБ - GLAR 1000	
Разраб.							
Пров.							
Т.контр.							
План расположения оборудования						БАЛТ ЭНЕРГОМАШ 	
				Лист	Масса		Масштаб
							1:40
				Лист	Листов 1		
Н.контр.							
Утв.							

Є 700.001.МЄ9

Н. контр.		Разраб.	
Инв. № подл.	Подп. и дата	Взам. инв.№	Инв. № дудл.
Справ. №		Перв. примен.	

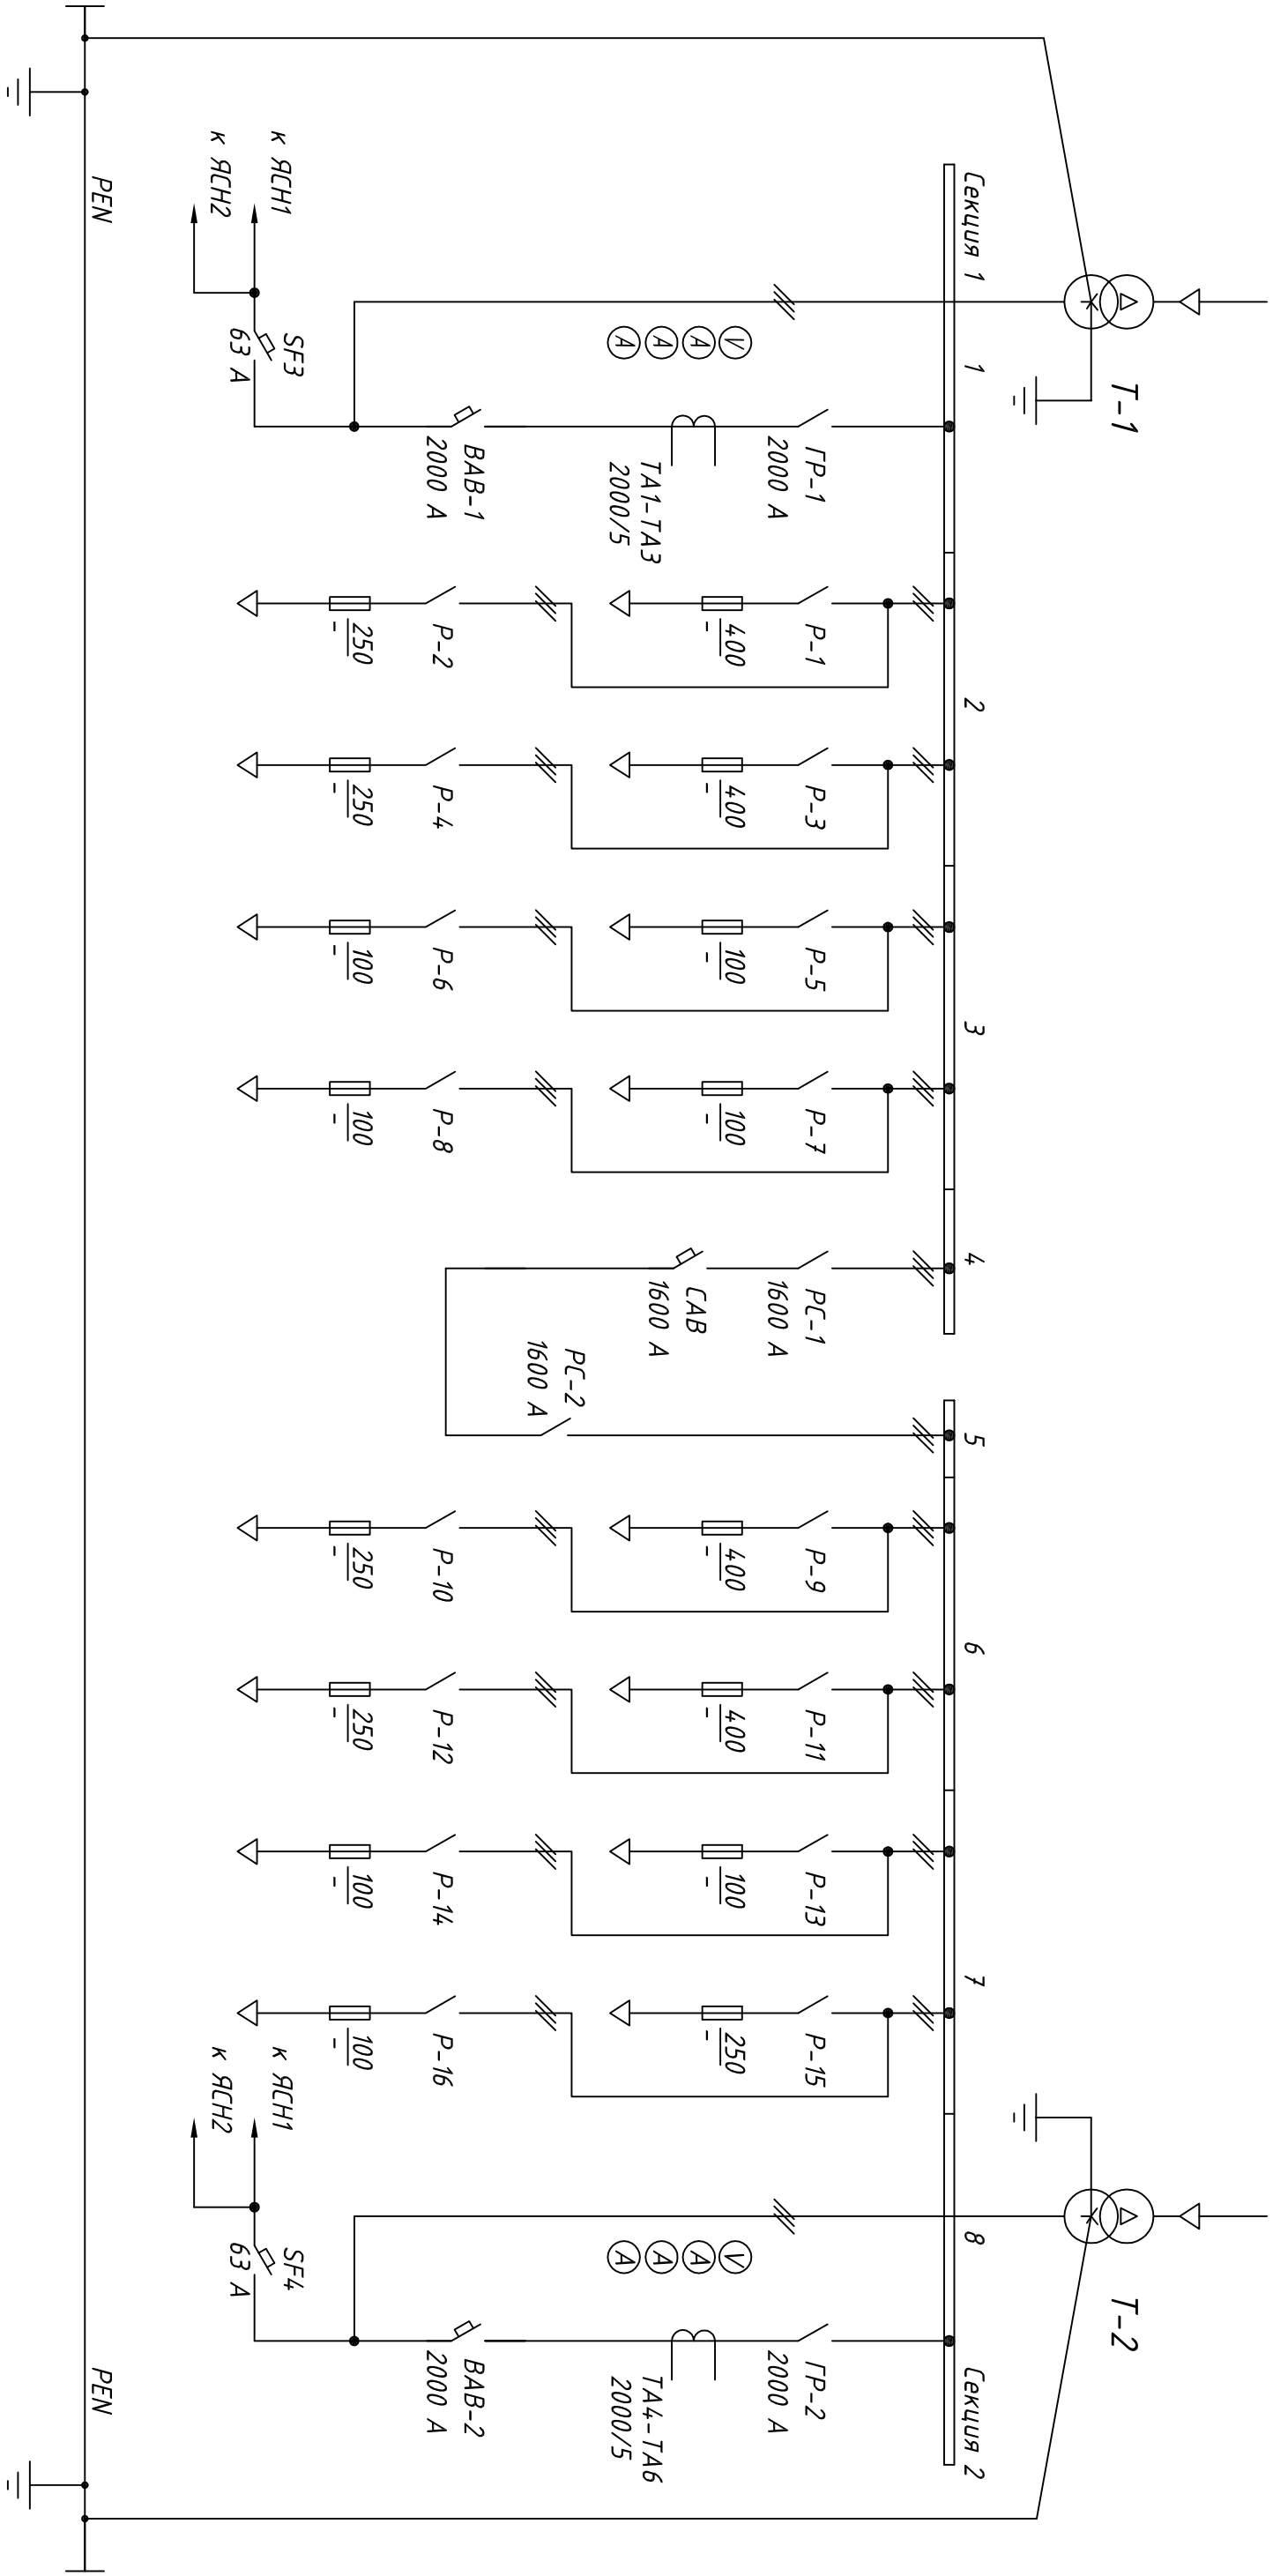

БЭМ.100.004 Э			
2БКТПБ-ГЛАР 1000			
РУНН			
Схема электрическая однолинейная			
Изм./Лист	№ докум.	Подп.	Дата
Разраб.			
Пров.			
Т.контр.			
Н.контр.			
Утв.			
Лист		Листов 1	
Масса		Масштаб	
		-	
БАЛТЭНЕРГОМАШ		Формат А3	

