


Поз.	Обозначение	Наименование	Кол.	Масса ед., кг	Приме- чание
1	T-1, T-2	Трансформатор до 1600 кВА	2		
2		РУВН на базе ячеек			
		КСО 2 сери	1		
3		РУНН на базе ячеек сери			
		Ргиста Р+ или ЩО-70	1		
4	ЯСН1, ЯСН2	Ящик собственных нужд	2		
5	ЩУ	Щит учета	1		

3250

					БЭМ.160.001 ТЧ 2 БКТПБ - GLAR 1600 План расположения оборудования					
Изм./лист	№ докум.	Подп.	Дата				Лист	Масса	Масштаб	
Разраб.									1:4.0	
Пров.										
Т.контр.										
Н.контр.										
Утв.										

БАЛТЭНЕРГОМАШ

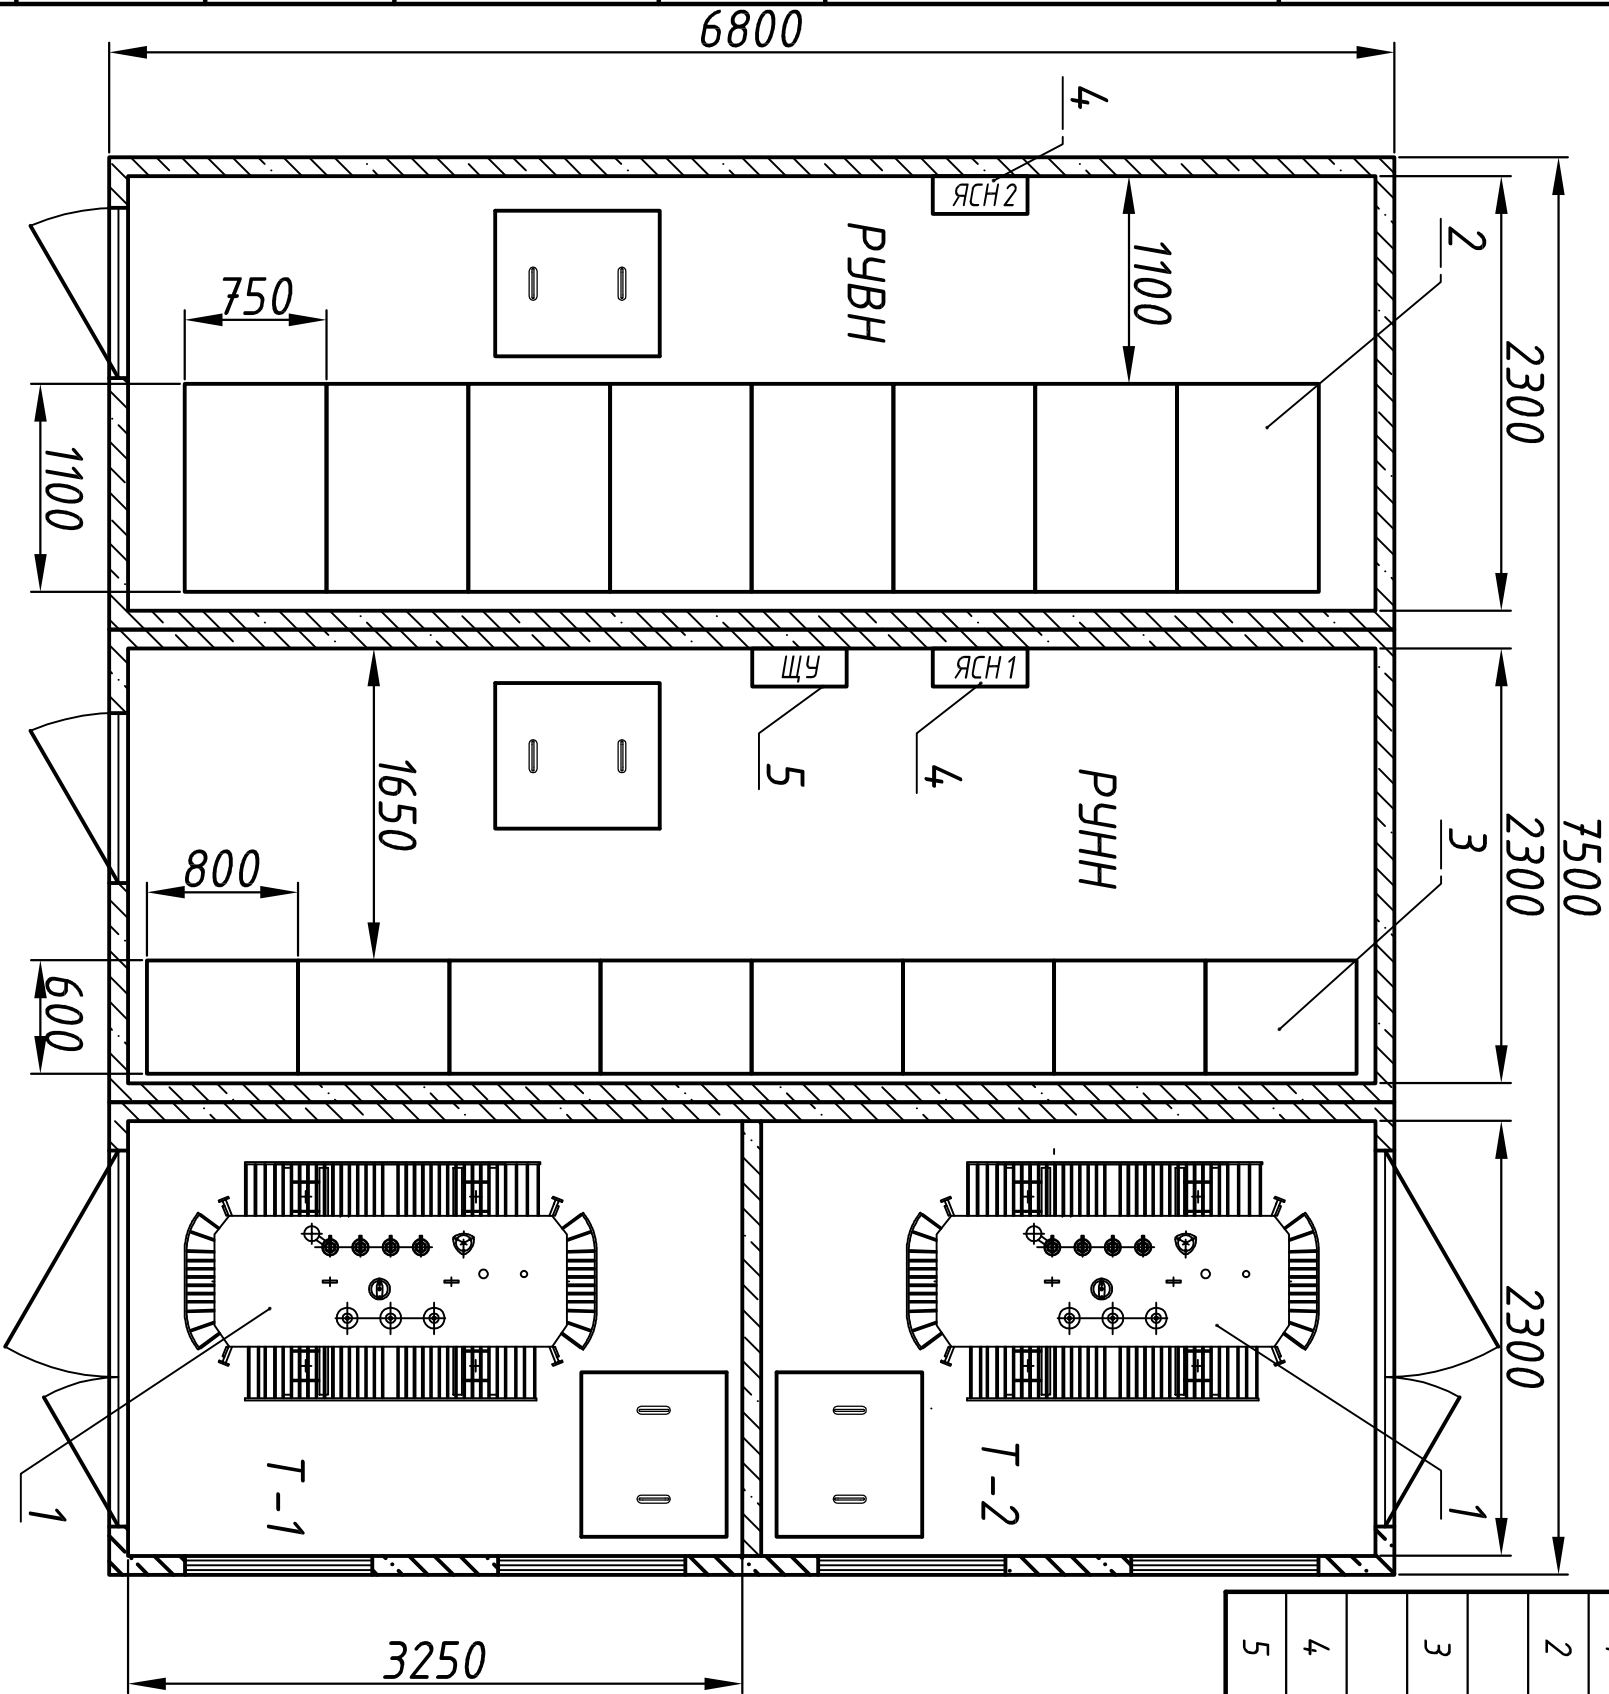


Поз.	Обозначение	Наименование	Кол.	Масса ед., кг	Приме- чение
1	T-1, T-2	Трансформатор до 1600 кВА	2		
2		РУВН на базе ячеек			
		КСО 2 серии	1		
3		РУНН на базе ячеек серии			
		Prisma P+ или ЦО-70	1		
4	ЯСН1, ЯСН2	Ящик собственных нужд	2		
5	ЩУ	Щит учета	1		

Е 100.091.МЕС9

Разраб.

Н. контр.

Справ. №		Перв. примен.	
Инв. № подл.	Подп. и дата	Взам. инв.№	Инв. № дудл.

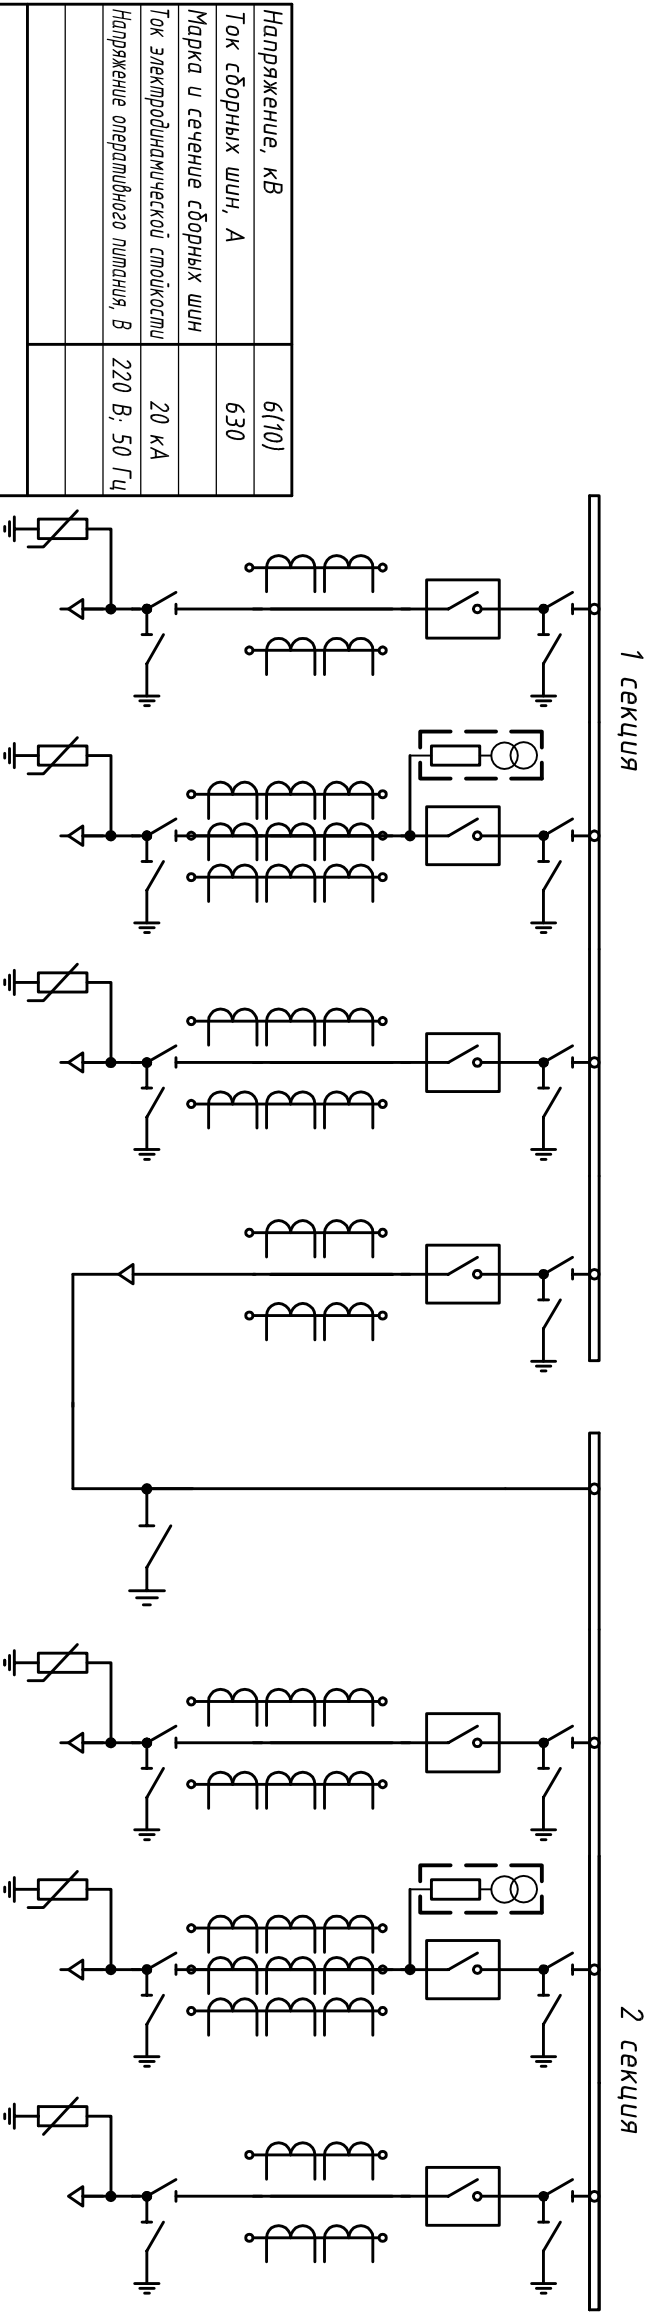

Порядковый номер шкафа	1	3	5	7	8	6	4	2
Назначение шкафа	Т-1	Ввод 1	Отходящая линия	СВ	СР	Отходящая линия	Ввод 2	Т-1
Номер схемы главных цепей камеры КСО-2 серии								
Номер схемы вспомогательных цепей								
Тип и номинальный ток выключателя, А	ВВ/TEL-10-20-1000	ВВ/TEL-10-20-1000	ВВ/TEL-10-20-1000	ВВ/TEL-10-20-1000		ВВ/TEL-10-20-1000	ВВ/TEL-10-20-1000	ВВ/TEL-10-20-1000
Тип шинного разъединителя	РВФ3-10/6300-11	РВФ3-10/10000-11 М	РВФ3-10/10000-11 М	РВФ3-10/6300-11	РВ3-10/1000	РВФ3-10/10000-11 М	РВФ3-10/10000-11 М	РВФ3-10/6300-11
Тип линейного разъединителя	РВ3-10/6300	РВ3-10/10000	РВ3-10/10000			РВ3-10/10000	РВ3-10/10000	РВ3-10/6300
Тип и коэф. трансформации т-ров тока	ТОЛ-10	ТОЛ-10	ТОЛ-10	ТОЛ-10		ТОЛ-10	ТОЛ-10	ТОЛ-10
Тип и коэф. трансформации т-ров напряжения								
Тип и коэф. трансформации силовых т-ров		2х0/СП-6/1,25				2х0/СП-6/1,25		
Количество и тип ТТНП		ТЗ/М-1	ТЗ/М-1			ТЗ/М-1		
Ток предохранителя, А								
Тип счетчика электрической энергии		Меркурий 230-АРТ-00				Меркурий 230-АРТ-00		
Тип ОПН	РТ/TEL 6/6,9	РТ/TEL 6/6,9	РТ/TEL 6/6,9			РТ/TEL 6/6,9	РТ/TEL 6/6,9	РТ/TEL 6/6,9
Указатель напряжения	ИНВ-10	ИНВ-10	ИНВ-10	ИНВ-10		ИНВ-10	ИНВ-10	ИНВ-10
Элементы механической блокировки	МБГ-31	МБГ-31			МБГ-31		МБГ-31	МБГ-31
Микропроцессорная система защиты	Сирис-2	Сирис-2	Сирис-2	Сирис-2		Сирис-2	Сирис-2	Сирис-2
Реле защиты	Токковая отсечка:							
	МТЗ:							
	Перегрузка:							
	Замыкание на землю:							

БЭМ.160.001 Э				Лист		Масса		Масштаб	
2БКТПБ-ГЛАР 1600				Лист		Масса		Масштаб	
РУВН				Лист		Масса		Масштаб	
Схема электрическая однолинейная				Лист		Масса		Масштаб	
Изм/Лист				Лист		Масса		Масштаб	
№ докум.				Лист		Масса		Масштаб	
Подп.				Лист		Масса		Масштаб	
Дата				Лист		Масса		Масштаб	
Разраб.				Лист		Масса		Масштаб	
Пров.				Лист		Масса		Масштаб	
Т.контр.				Лист		Масса		Масштаб	
Н.контр.				Лист		Масса		Масштаб	
Умв.				Лист		Масса		Масштаб	

Е 100.091.МЕЧ

Перв. примен.


Справ. №

Разраб.

Н. контр.

Инв. № подл.	Подп. и дата	Взам. инв.№	Инв. № дудл.	Подп. и дата		Справ. №	Перв. примен.


Тип силового тр-ра
Мощность силового тр-ра
Номинальный ток вводного выключателя
Номинальный ток секционного выключателя
Козф. трансформации тр-ров тока

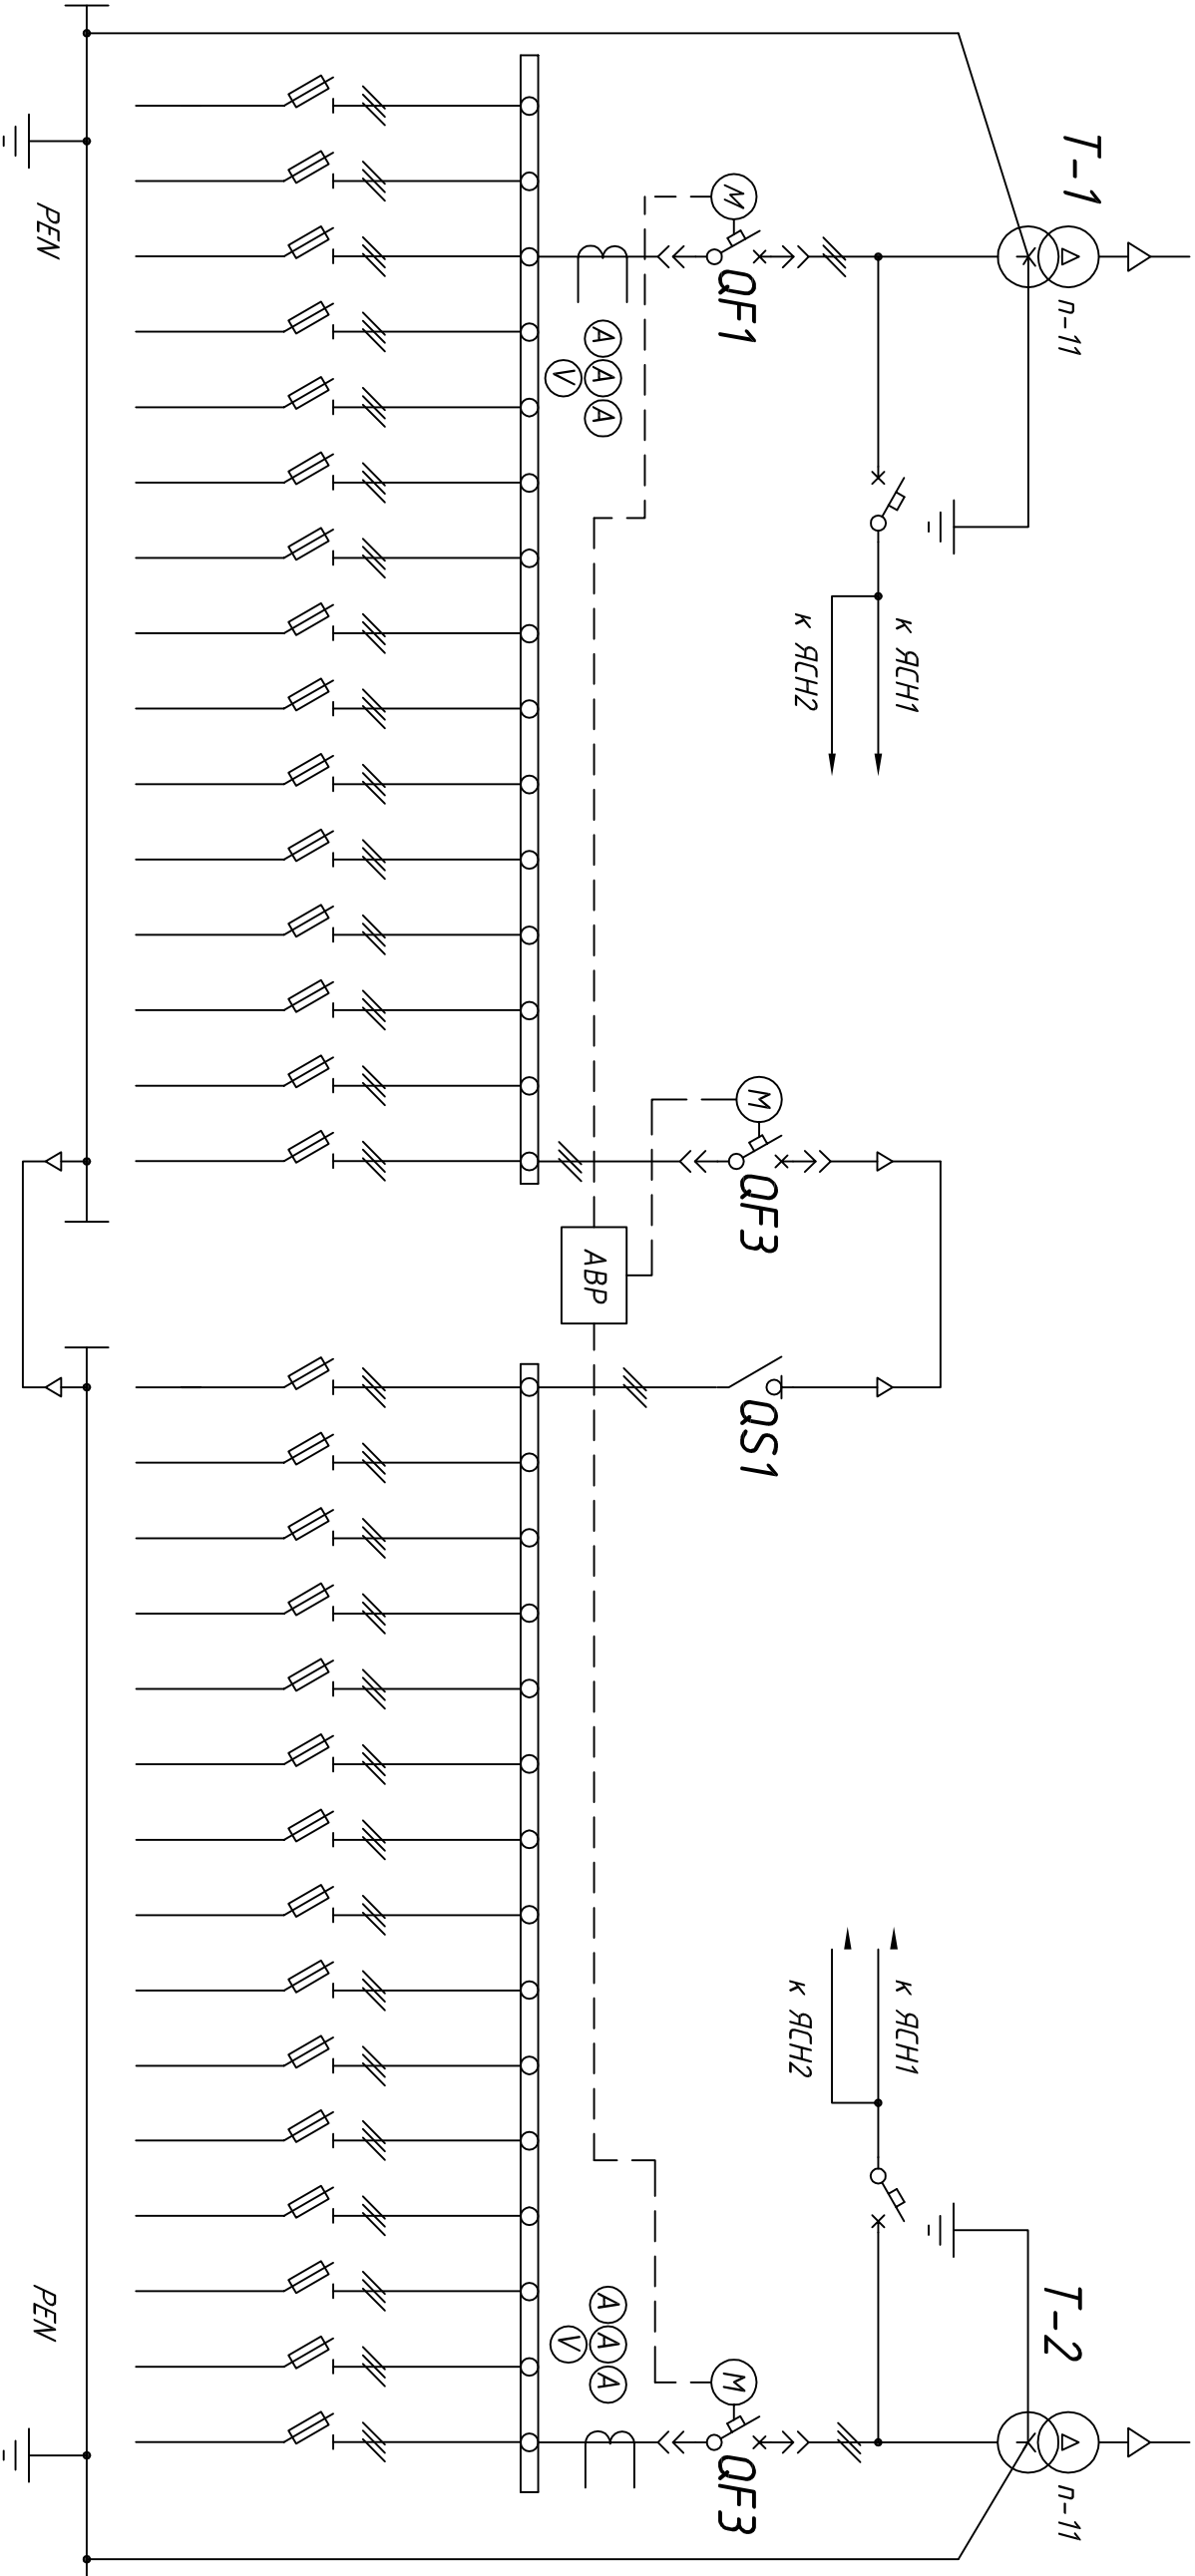

Наименование линии															
	Марка														
Кабель															
Сечение, мм²															
Номинальный ток		630	630	630	630	630	630	630	630	630	630	630	630	630	630
Ток плавкой вставки															

1	2	3	4	5	6	7	8	9	10	11	12	13	14	15
630	630	630	630	630	630	630	630	630	630	630	630	630	630	630

Внешний вид Ргiста+

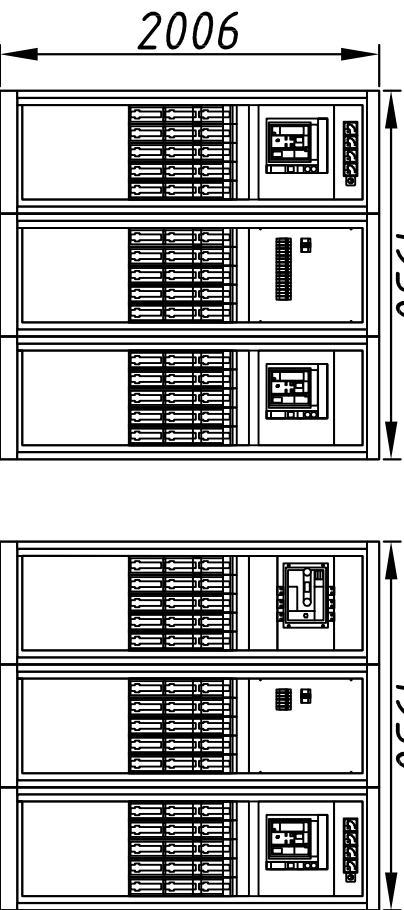

Изм/Лист	№ докум.	Подп.	Дата	БЭМ.160.001 Э 2БКТПБ-ГЛАР 1600 РУНН Схема электрическая однолинейная											
Разраб.															
Пров.															
Т.контр.															
Н.контр.															
Утв.															
				Лист	Масса	Масштаб									
				Листов 1											

