


Инв. № подл.	Подп. и дата	Взам. инв. №	Инв. № дудл.	Подп. и дата	Справ. №	Перв. примен.

БЭМ.063.001 Т4

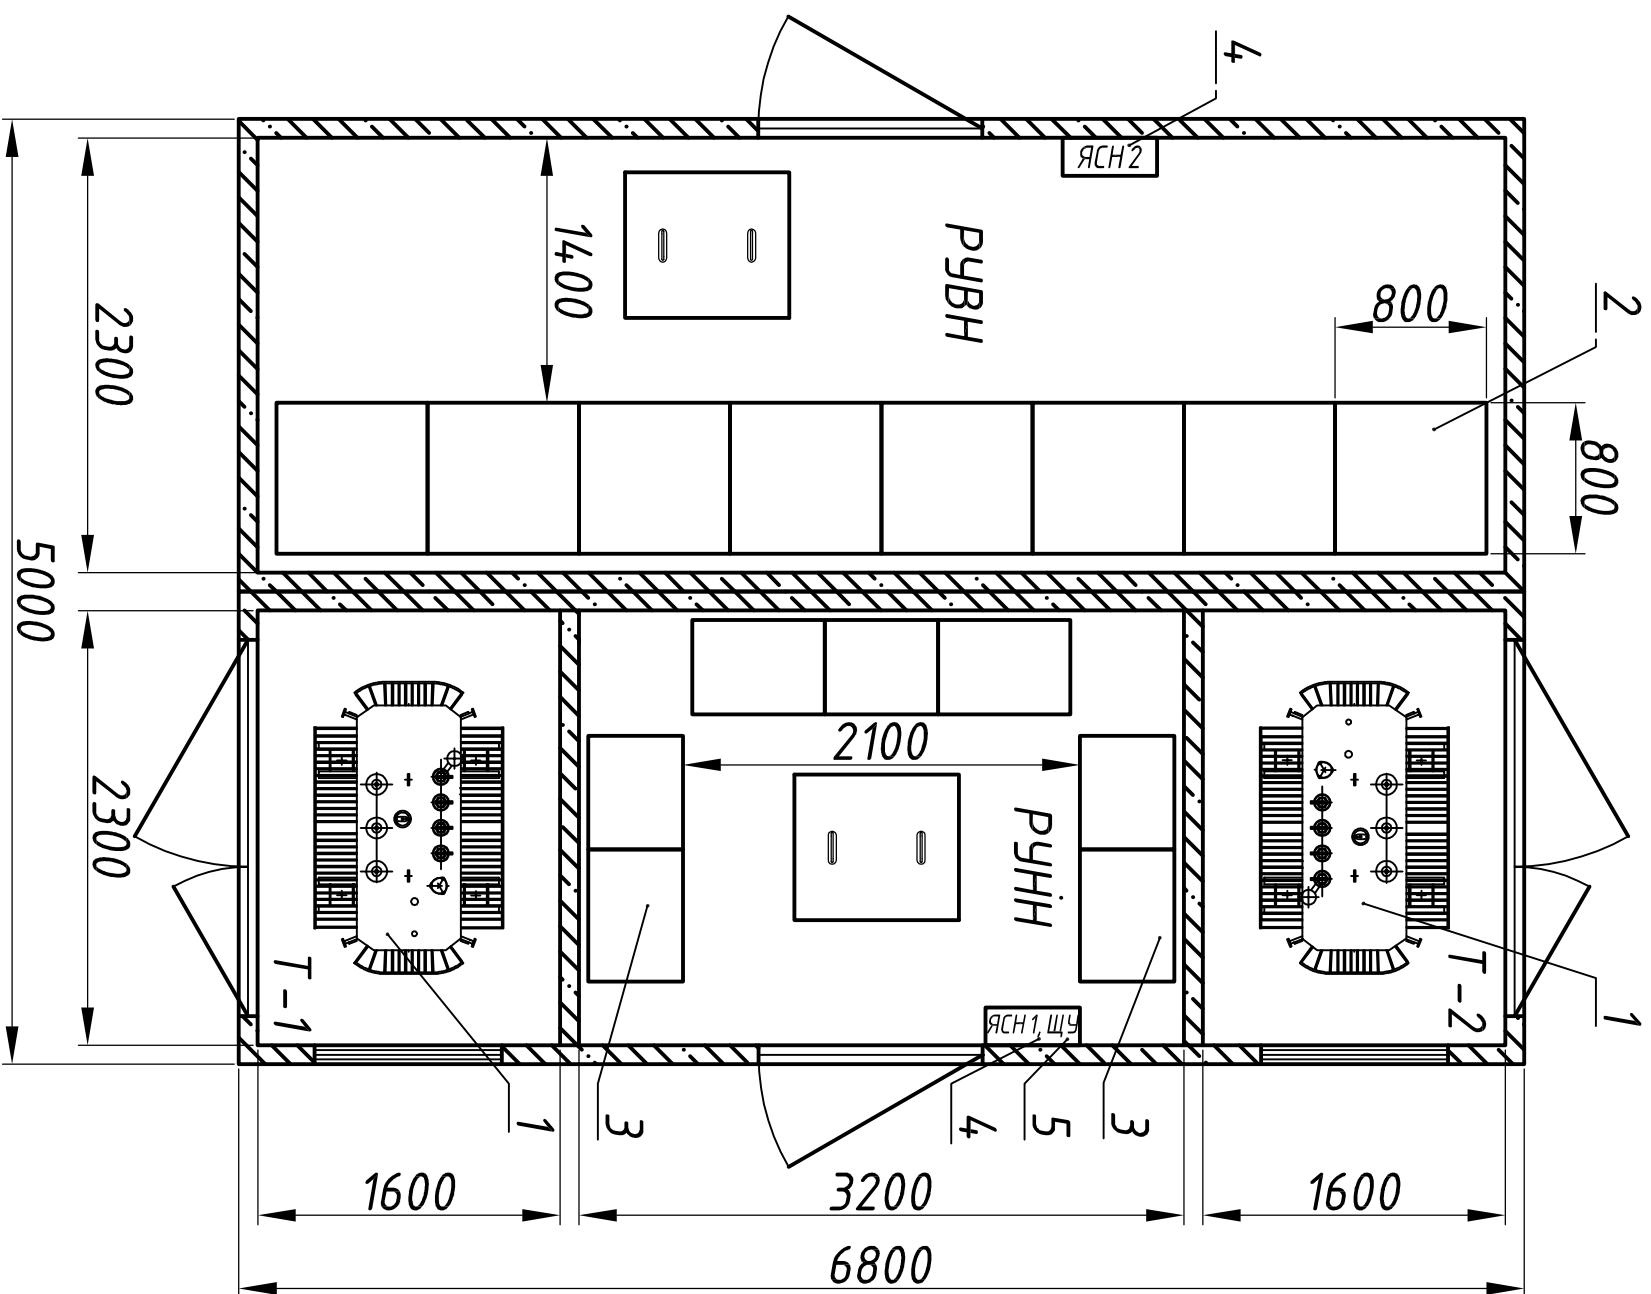

Поз.	Обозначение	Наименование	Кол.	Масса ед., кг	Приме- чение
1	T-1, T-2	Трансформатор до 630 кВА	2		
2		РУВН на базе ячеек серии			
		КСО 309 БЭМ	1		
3		РУНН на базе ячеек серии			
		ЩО-70	1		
4	ЯСН1, ЯСН2	Ящик собственных нужд	2		
5	ЩУ	Щит учета	1		


						БЭМ.063.001 ТЧ
Изм./Лист	№ докум.	Подп.	Дата	2 БКТПБ-ГЛАВ 630		План расположения оборудования
Разраб.						
Пров.						
Т.контр.						
Н.контр.						 БАЛТЭНЕРГОМАШ
Утв.						
				Лист	Масса	Масштаб
						1:40
				Листов 1		

€ 100€90.1M€3

Разраб.

Н. контр.

Справ. №		Перв. примен.	
Инв. № подл.	Подп. и дата	Взам. инв.№	Инв. № дудл.

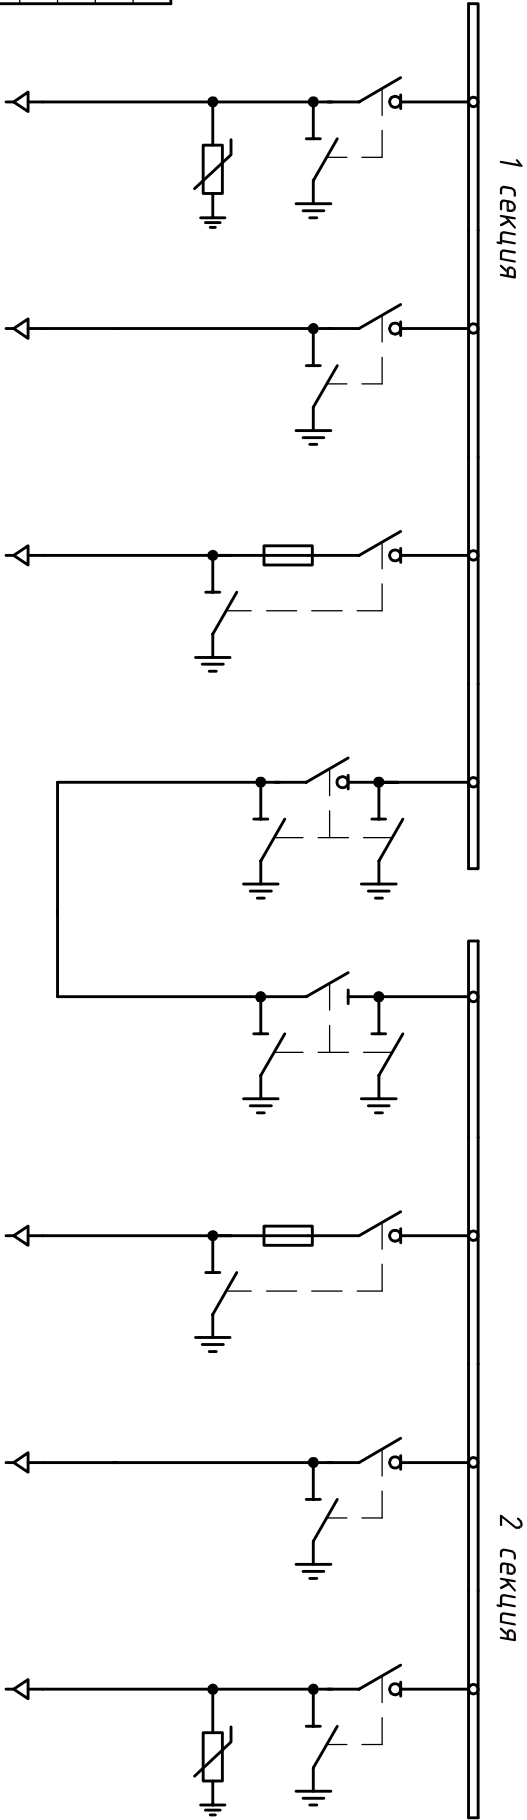

Напряжение, кВ	6(10)							
Ток сборных шин, А	630							
Марка и сечение сборных шин								
Ток электродинамической стойкости	20 кА							
Напряжение оперативного питания, В	220 В; 50 Гц							
Порядковый номер шкафа	1	3	5	7	8	6	4	2
Назначение шкафа	Ввод 1	Отходящая линия	Т-1	СВ	СР	Т-2	Отходящая линия	Ввод 2
Номер схемы главных цепей камеры КСО-309БЭМ								
Номер схемы вспомогательных цепей								
Тип и номинальный ток выключателя; А	ВНА-10/630	ВНА-10/630	ВНА-10/630	ВНА-10/630	РВЗ-10/630	ВНА-10/630	ВНА-10/630	ВНА-10/630
Тип шинного разъединителя								
Тип линейного разъединителя								
Тип и коэф. трансформации т-ров тока								
Тип и коэф. трансформации т-ров напряжения								
Тип и коэф. трансформации силовых т-ров								
Количество и тип ТТНП								
Ток предохранителя; А			ПКТ-103-6-100-31,5			ПКТ-103-6-100-31,5		
Тип счетчика электрической энергии								
Тип ОПН			РТ/ТЕЛ-10/11,5			РТ/ТЕЛ-10/11,5		РТ/ТЕЛ-10/11,5
Указатель напряжения								
Элементы механической блокировки	МБГ-31			МБГ-31	МБГ-31			МБГ-31
Микропроцессорная система защиты								
Реле защиты	Токовая отсечка:							
	МТЗ:							
	Перегрузка:							
	Замыкание на землю:							

						БЭМ.063.001 Э		
Изм/Лист	№ докум.	Подп.	Дата	2БКТПБ-ГЛАР 630 РУВН Схема электрическая однолинейная				
Разраб.								
Пров.								
Т.контр.								
Н.контр.								
Утв.								
				Лист	Масса	Масштаб		
							-	
				Листов 1				
								
				БАЛТЭНЕРГОМАШ				


€ 100€90`ME9

Разраб.

Н. контр.

Справ. №		Перв. примен.	

Инв. № подл.	Подп. и дата	Взам. инв.№	Инв. № дудл.	Подп. и дата

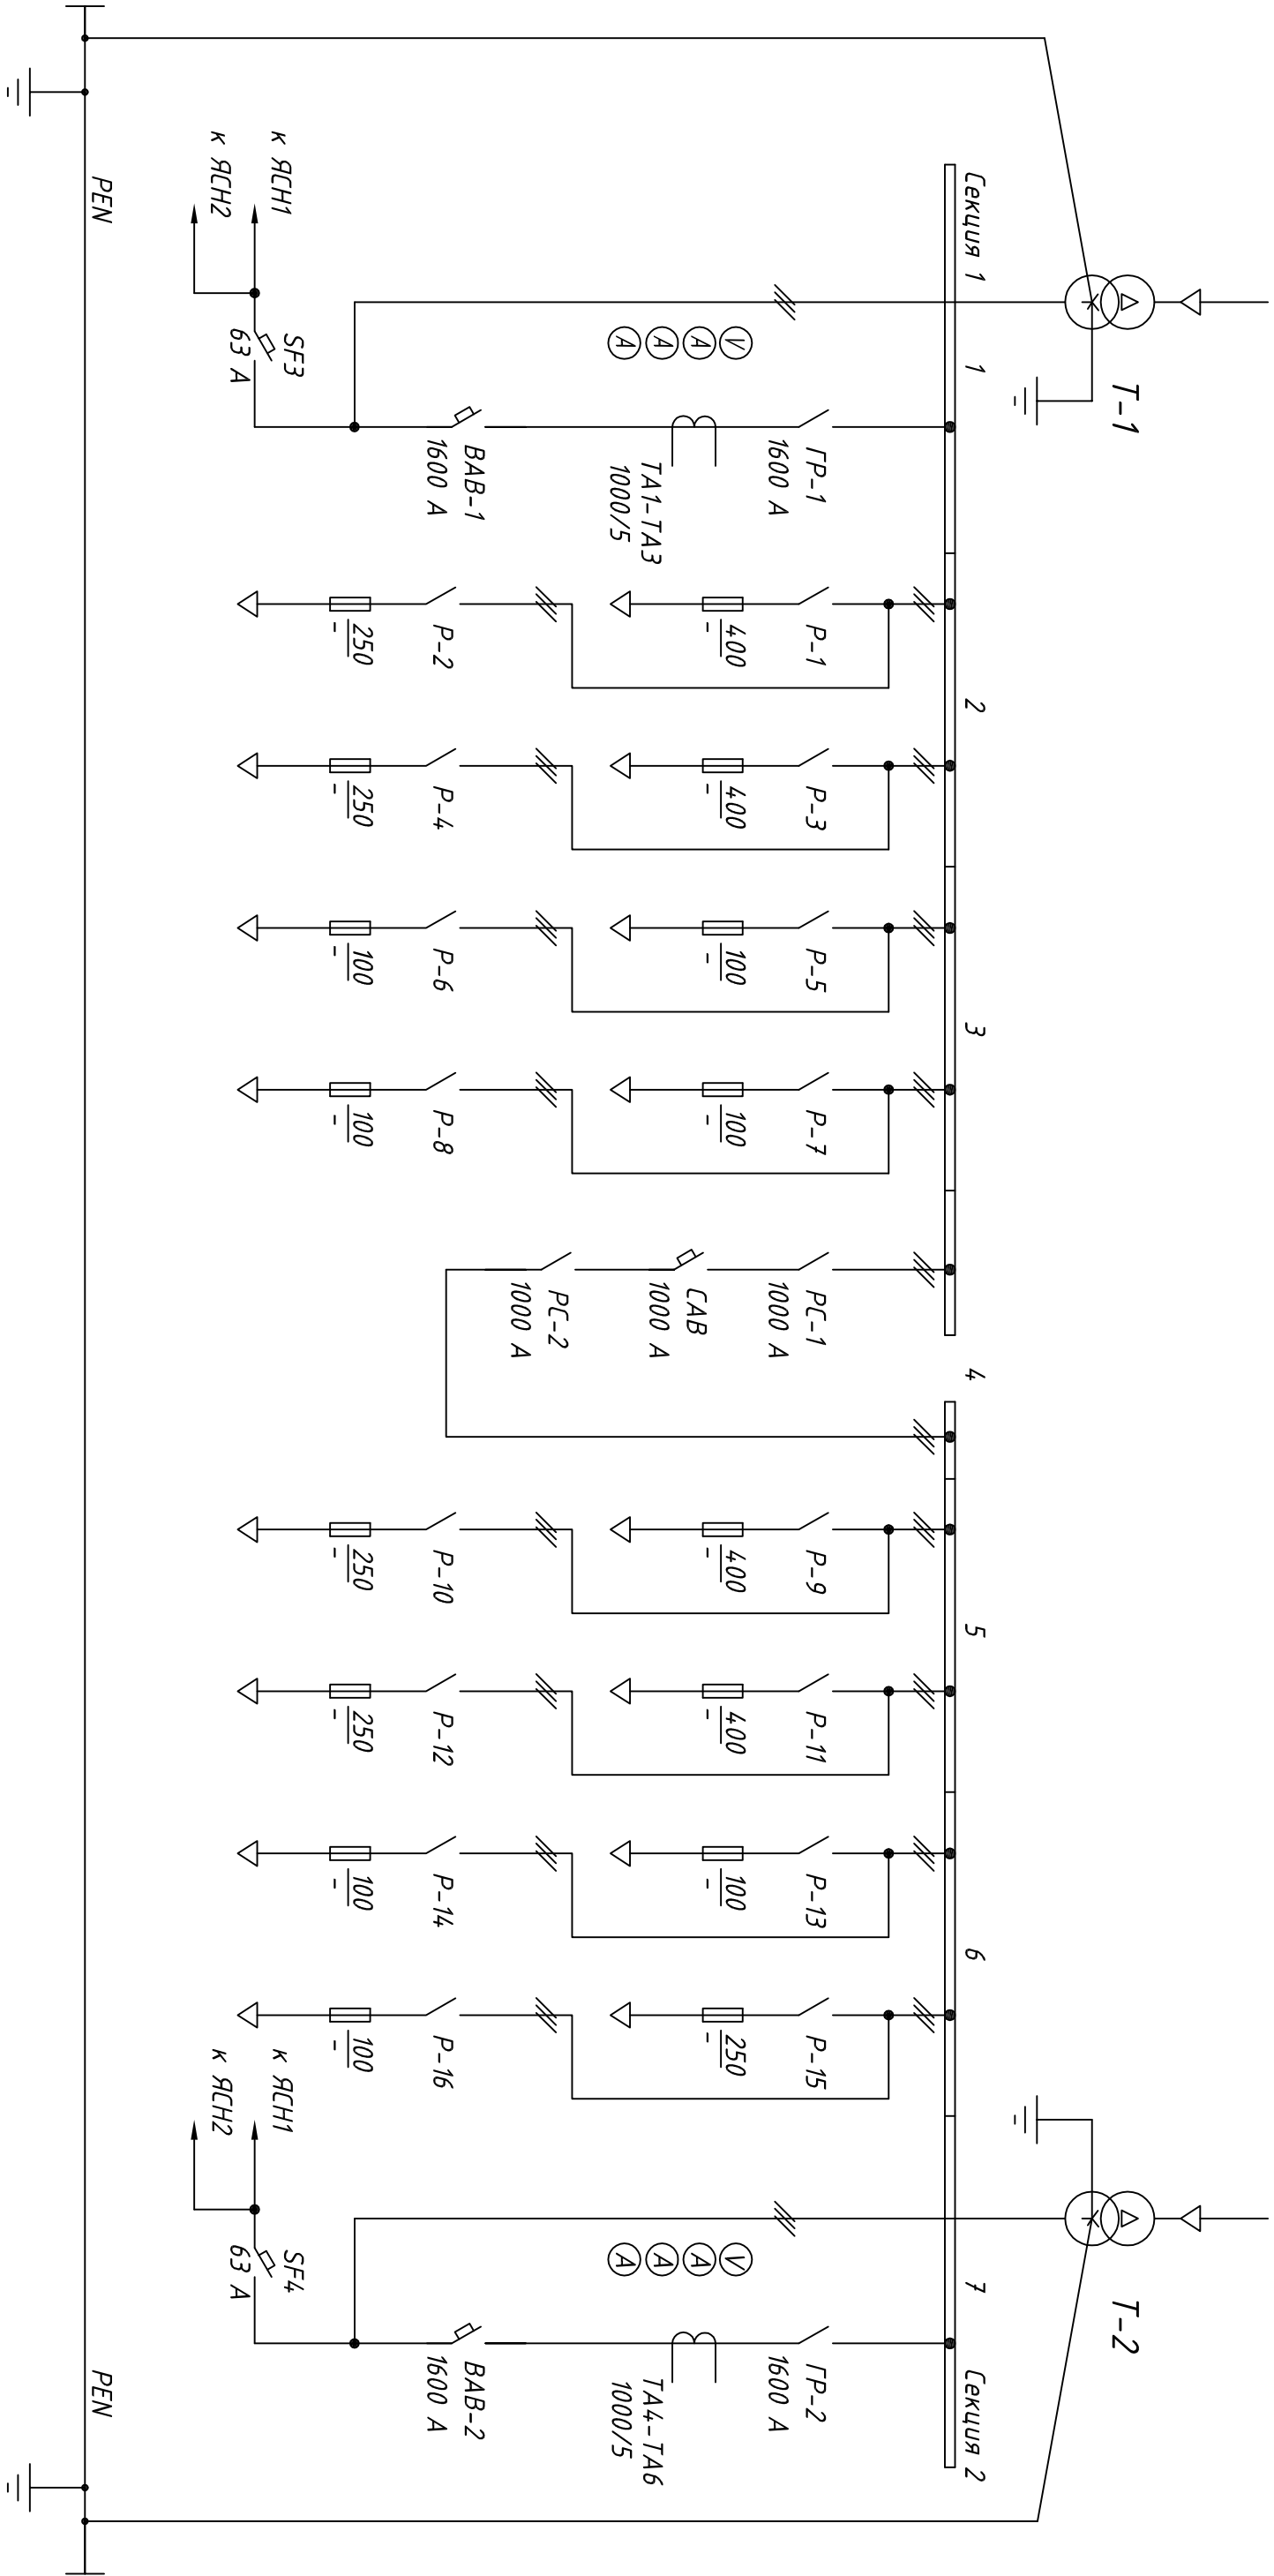

--	--	

