


Инв. № подл.	Подп. и дата	Взам. инв. №	Инв. № дцкл.	Подп. и дата	Справ. №	Перв. примен.

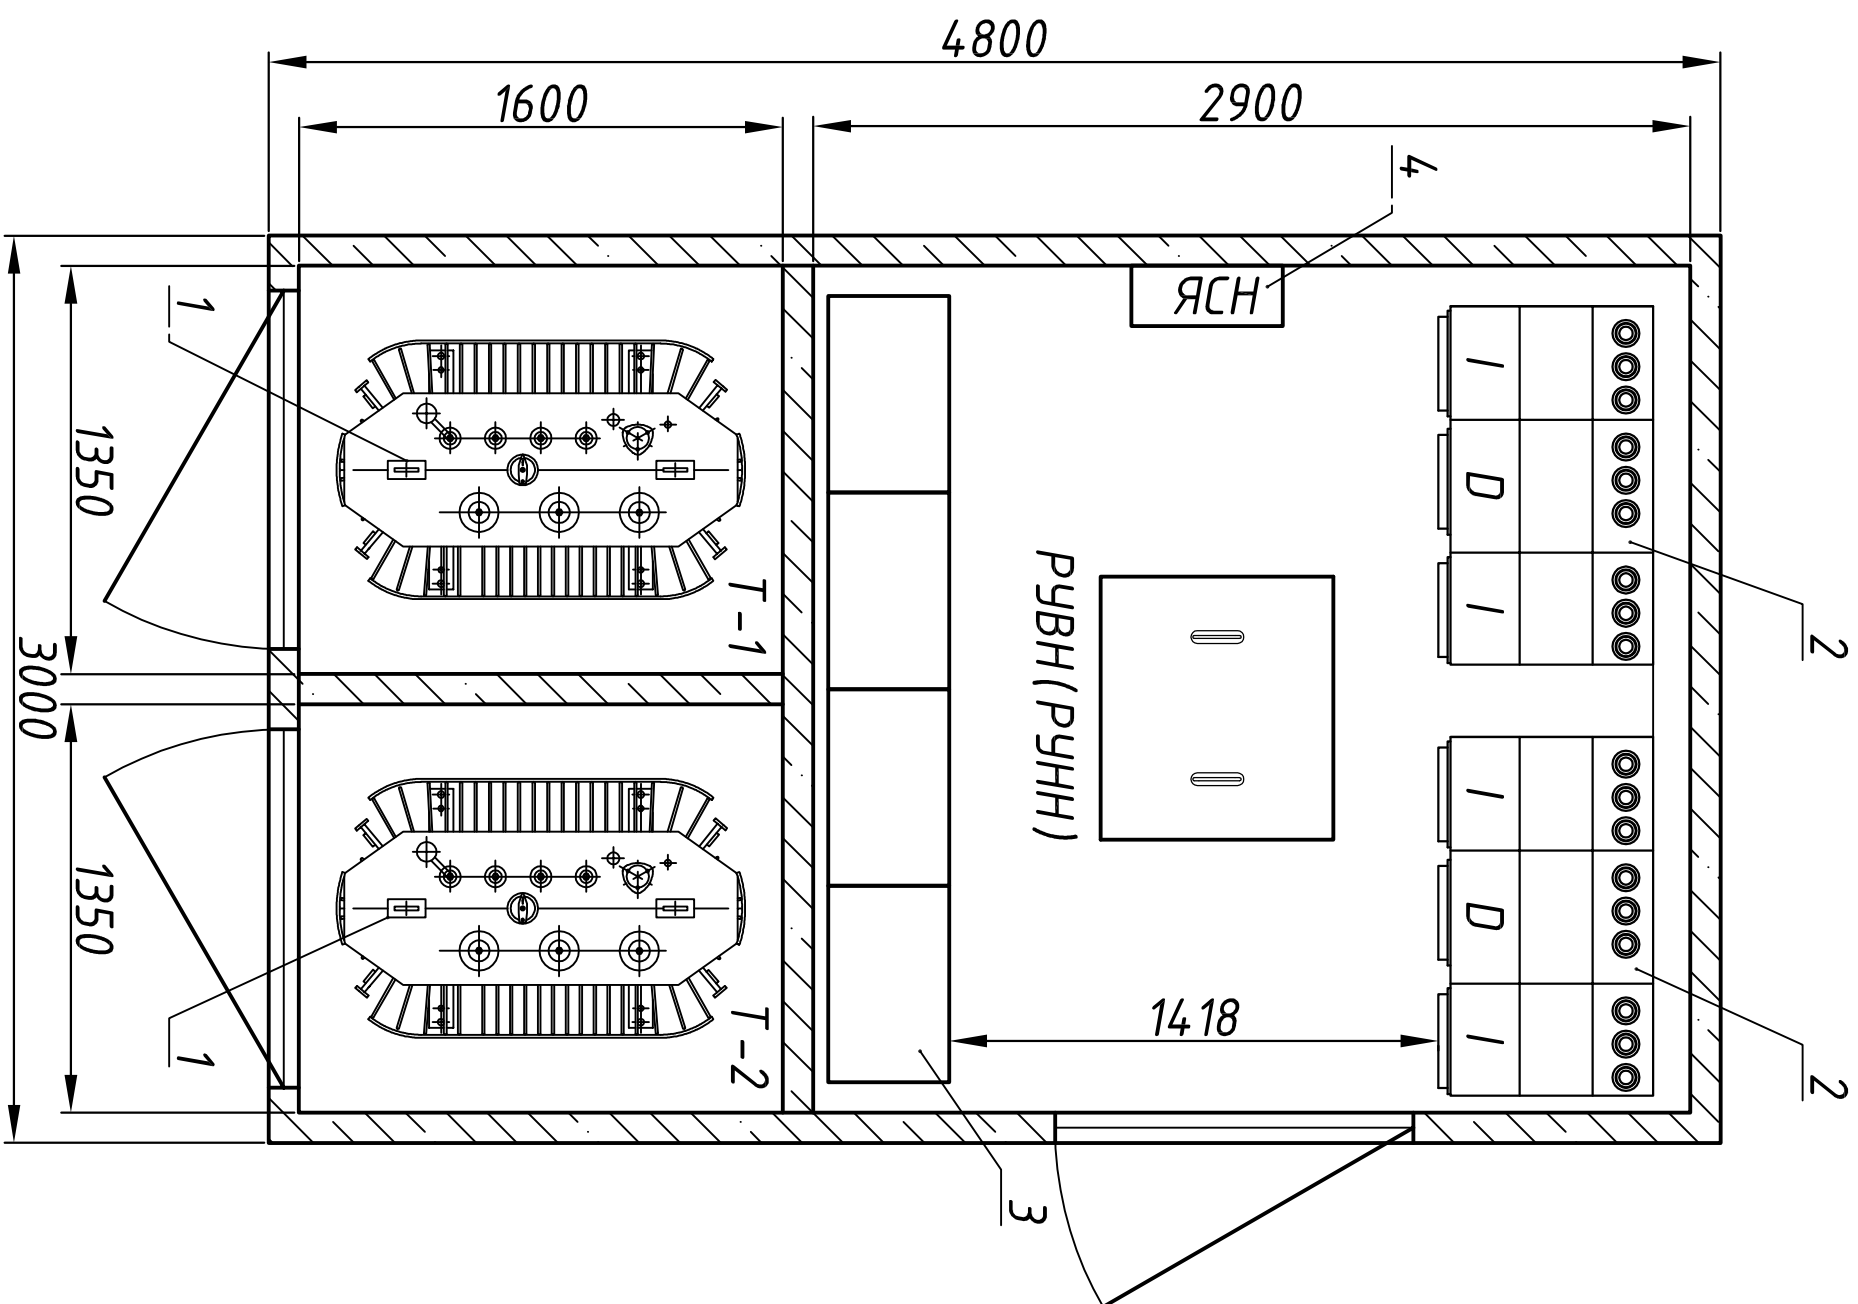

Поз.	Обозначение	Наименование	Кол.	Масса ед., кг	Приме- чение
1	T-1, T-2	Трансформатор до 400 кВА	2		
2		РУВН на базе ячеек серии			
		RM-6 IDI на 3 функции	2		
3		РУНН на базе ячеек серии			
		Prisma P+	1		
4	ЯСН	Ящик собственных нужд	1		

[illegible]

Н. контр.					Разраб.											
Инв. № подл.	Подп. и дата	Взам. инв.№	Инв. № дудл.	Подп. и дата	Справ. №	Перв. примен.										
Внешний вид РМ6 1186 1142					Е 100.070.МЭС											
1 секция <table><tr><td>Направление</td><td></td><td></td><td></td></tr><tr><td>Марка кабеля</td><td></td><td></td><td></td></tr><tr><td>функция</td><td>I</td><td>D</td><td>I</td></tr></table> ЛВН ВЭ СВ И Мітор В В В И Мітор В В В И Мітор В В В И Мітор В В В И Мітор					Направление				Марка кабеля				функция	I	D	I
Направление																
Марка кабеля																
функция	I	D	I													

2 секция

ЛВН

ВЭ

СВН

И

Мітор

В

В

В

И

Мітор

В

В

В

И

Мітор

В

В

В

И

Мітор

В

В

В

И

Мітор

БЭМ.040.001 Э

2БКТПБ-ГЛАР 400

РУВН

Схема электрическая однолинейная

Лист

Масса

Масштаб

Лист

Листов 1

-

Изм/Лист

№ докум.

Подп.

Дата

Разраб.

Пров.

Т.контр.

Н.контр.


Утв.

БЭЛТЭНЕРГОМАШ

Формат А3

Инв. № подл.	Подп. и дата	Взам. инв. №	Инв. № дубл.	Подп. и дата	Справ. №	Перв. примен.

€ 100.040.001,33

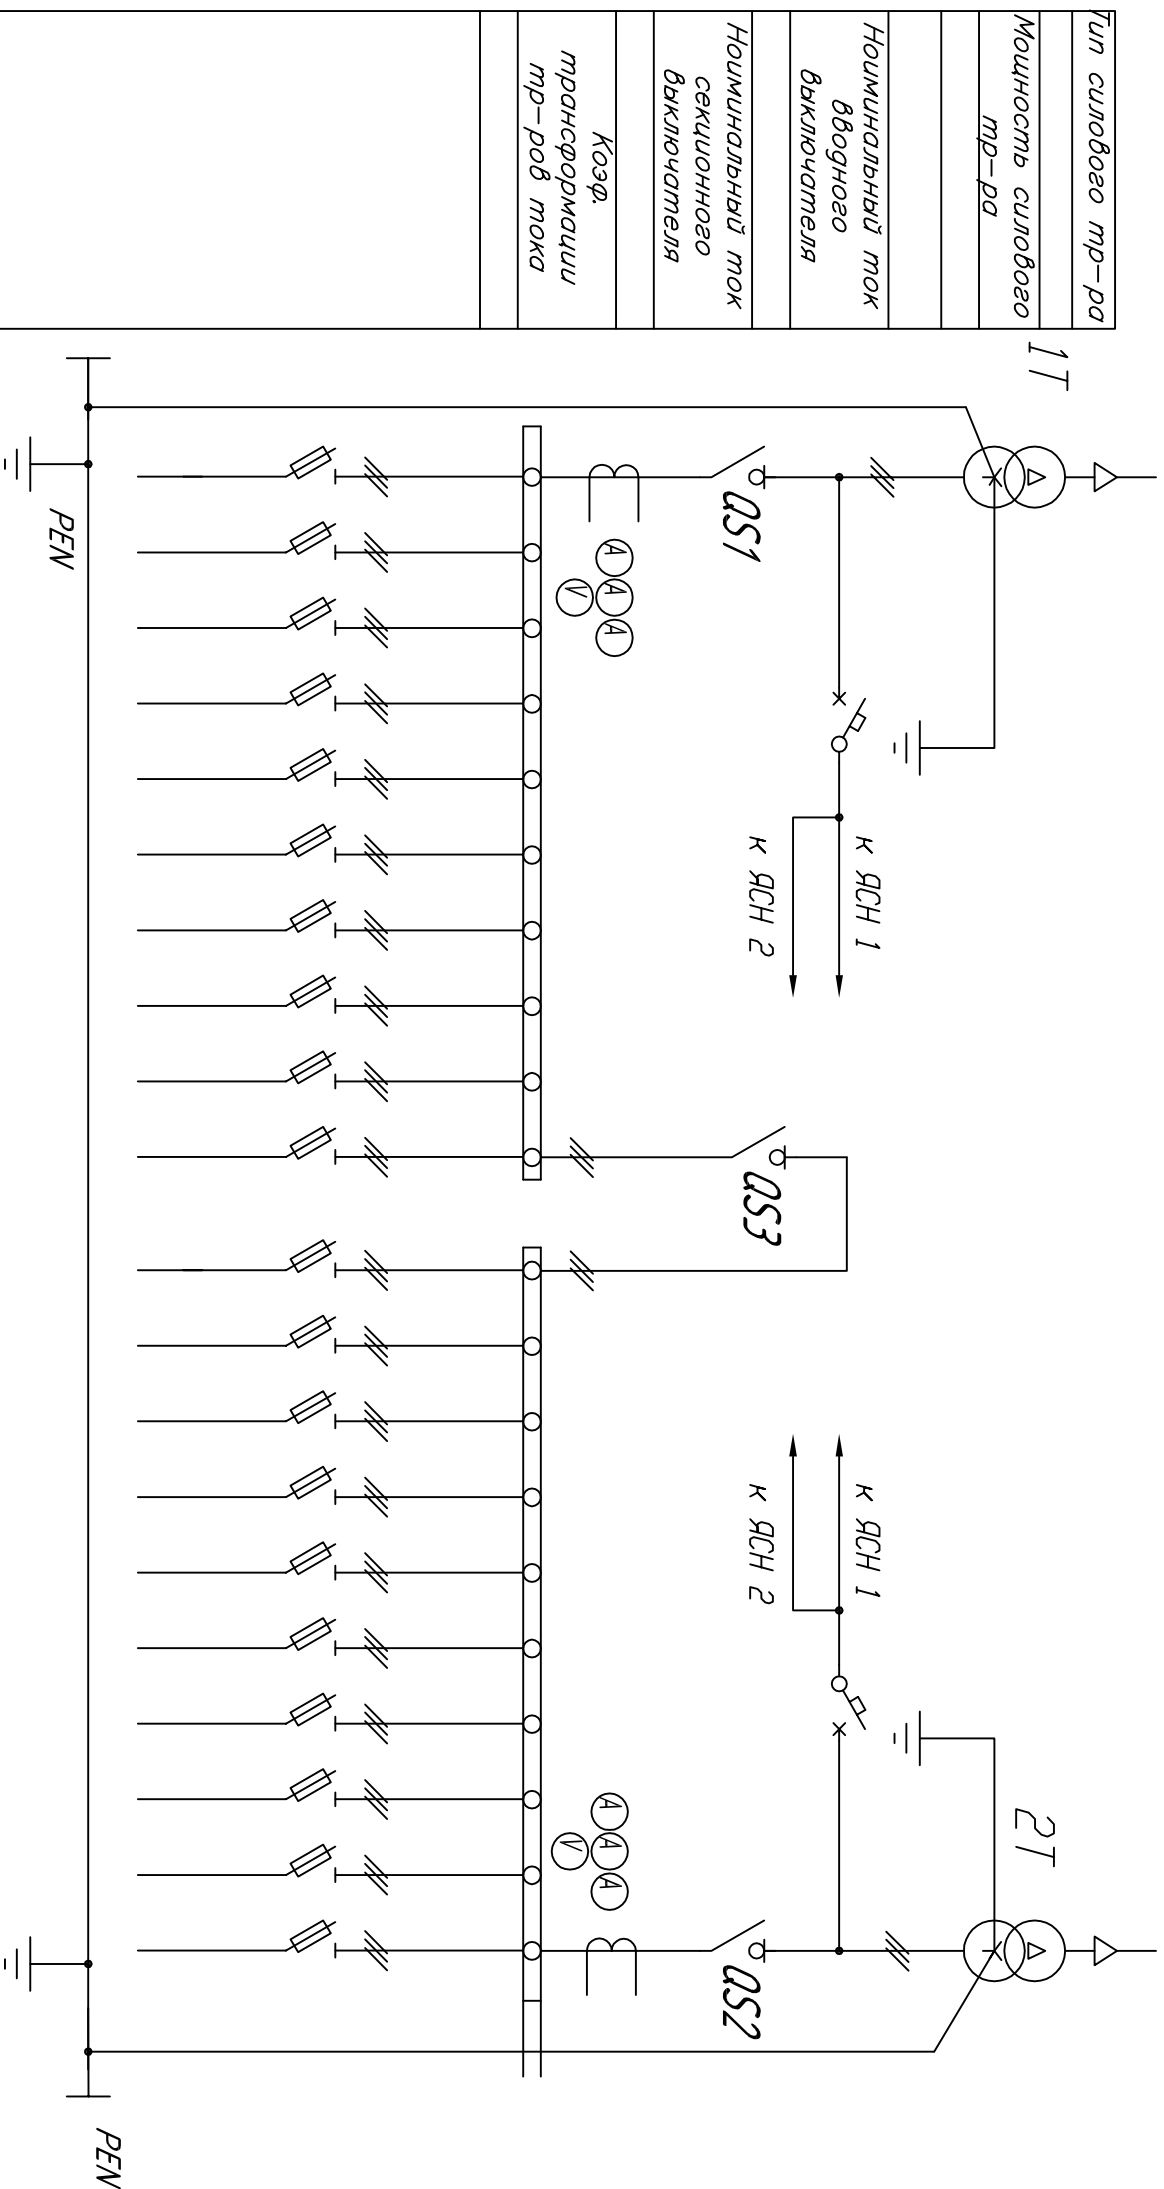

Наименование линии	1	2	3	4	5	6	7	8	9	10
Кабель	Марка	Сечение, мм2	Номинальный ток	630	630	630	630	630	630	630
Ток плавкой вставки				630	630	630	630	630	630	630



1	2	3	4	5	6	7	8	9	10
630	630	630	630	630	630	630	630	630	630

Глубина 400 мм.

2600 (2750)

2006

[illegible]

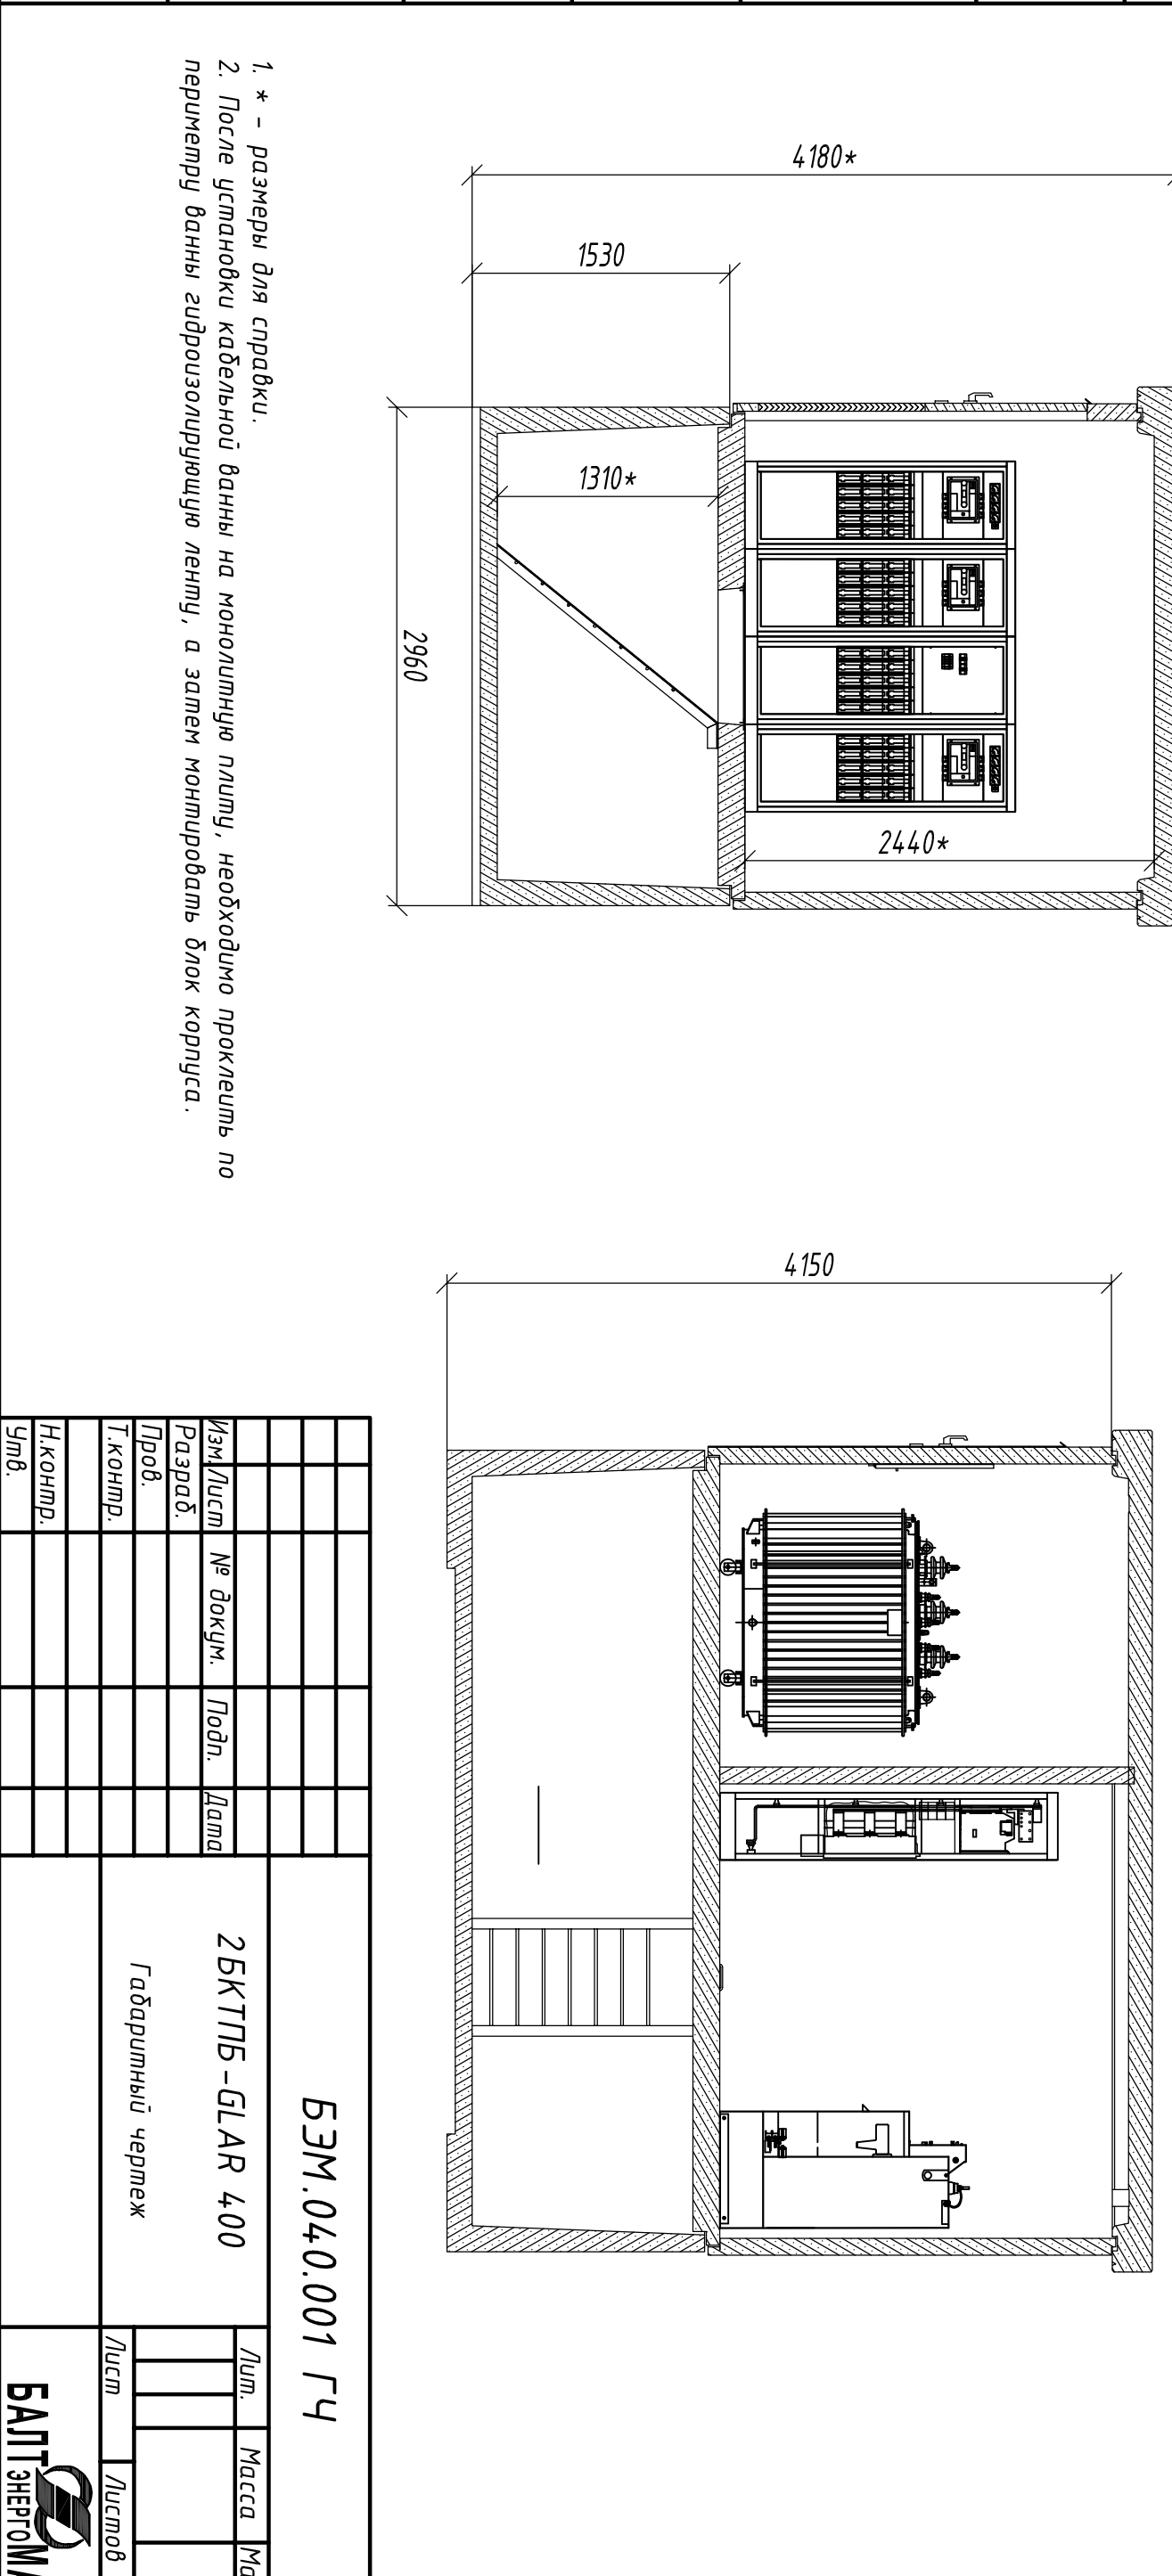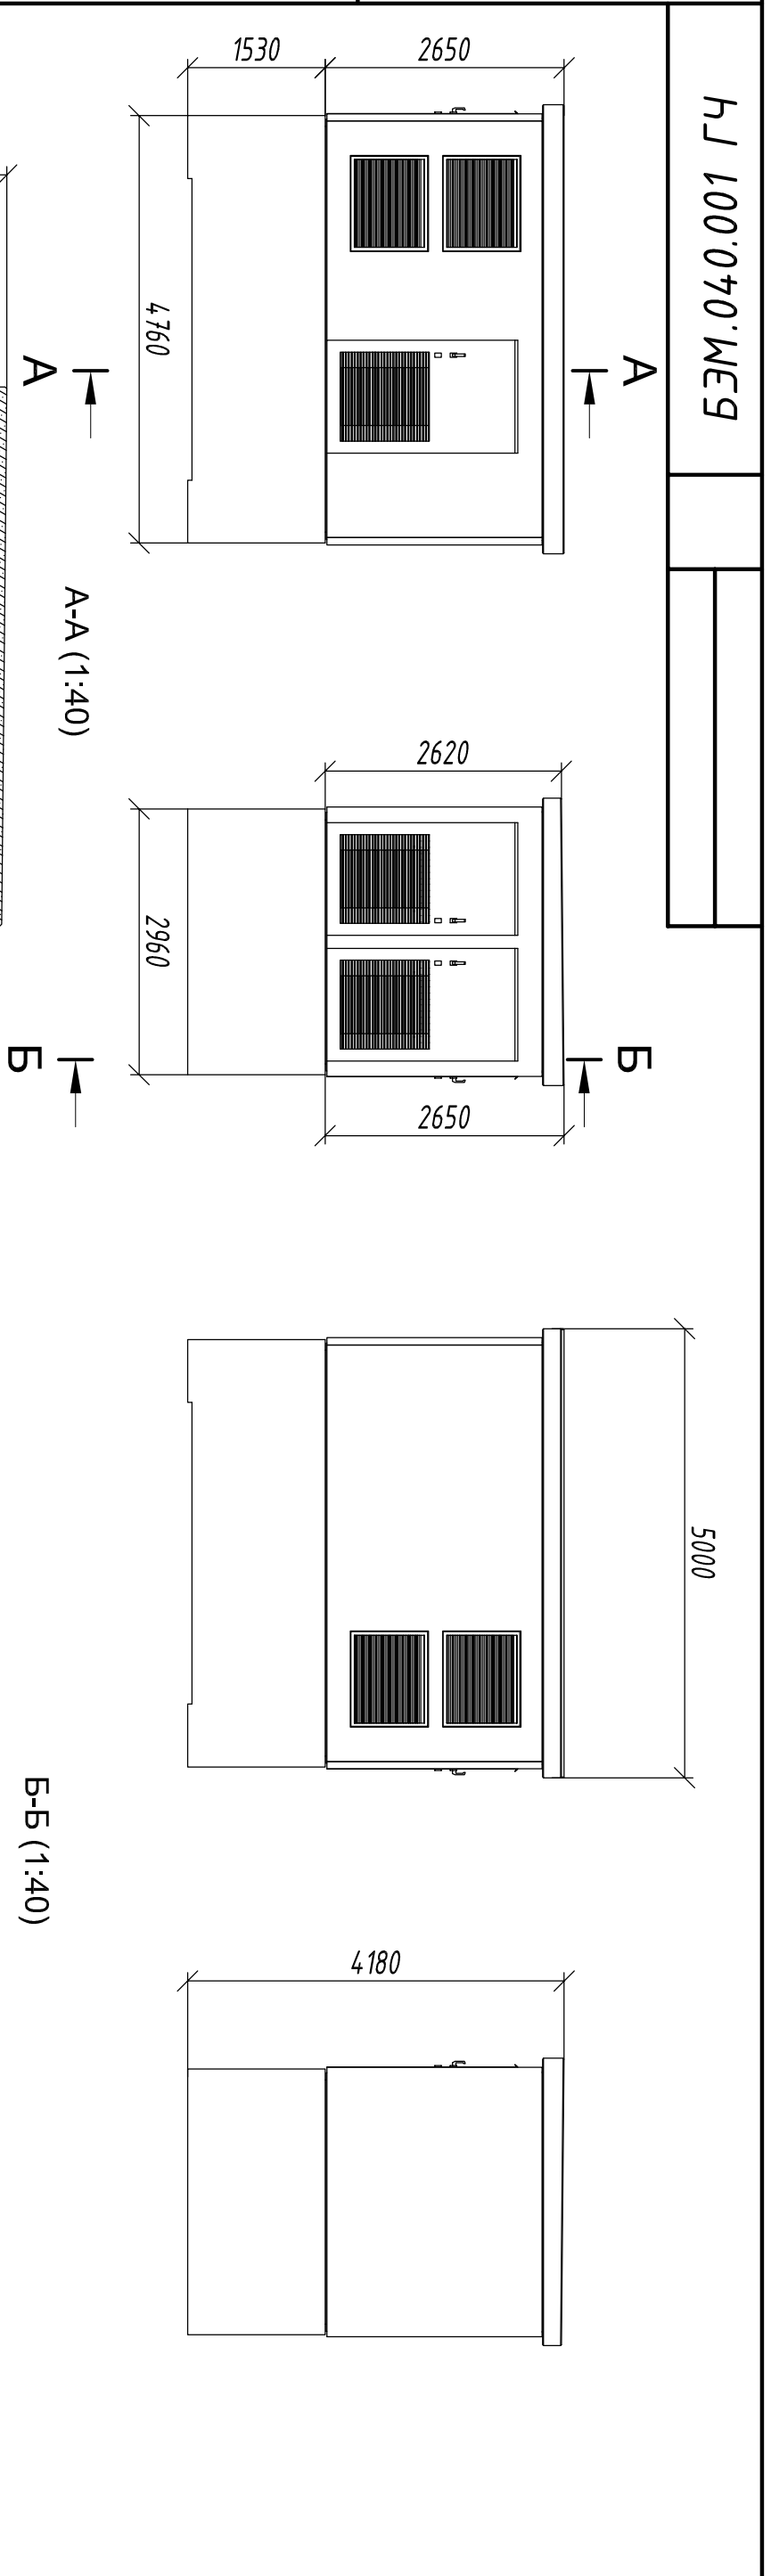Н. контр.					Разраб.	
Инв. № подл.	Подп. и дата	Взам. инв.№	Инв. № дцдл.	Подп. и дата	Справ. №	Перв. примен.	
1. * - размеры для справки. 2. После установки кабельной ванны на монолитную плиту, необходимо проклеить по периметру ванны гидроизолирующую ленту, а затем монтировать блок корпуса.					БЛ 100.070.МЕЧ	
	
<table><tr><td colspan="4">Изм./Лист</td><td>№ докум.</td><td>Подп.</td><td>Дата</td></tr><tr><td colspan="4">Разраб.</td><td></td><td></td><td></td></tr><tr><td colspan="4">Пров.</td><td></td><td></td><td></td></tr><tr><td colspan="4">Т.контр.</td><td></td><td></td><td></td></tr><tr><td colspan="4">Н.контр.</td><td></td><td></td><td></td></tr><tr><td colspan="4">Утв.</td><td></td><td></td><td></td></tr></table>					Изм./Лист				№ докум.	Подп.	Дата	Разраб.							Пров.							Т.контр.							Н.контр.							Утв.							<table><tr><td colspan="3">БЭМ.040.001 ГЧ</td></tr><tr><td colspan="3">2БКТПБ-ГЛАР 400</td></tr><tr><td colspan="3">Габаритный чертеж</td></tr><tr><td>Лист</td><td>Масса</td><td>Масштаб</td></tr><tr><td>Лист</td><td>Листов 1</td><td>-</td></tr></table>		БЭМ.040.001 ГЧ			2БКТПБ-ГЛАР 400			Габаритный чертеж			Лист	Масса	Масштаб	Лист	Листов 1	-
Изм./Лист				№ докум.	Подп.	Дата	
Разраб.	
Пров.	
Т.контр.	
Н.контр.	
Утв.	
БЭМ.040.001 ГЧ	
2БКТПБ-ГЛАР 400	
Габаритный чертеж	
Лист	Масса	Масштаб	
Лист	Листов 1	-	
БАЛТЭНЕРГОМАШ					Формат А3	

